


1:100

I. EMELETI

ALAPRAJZ

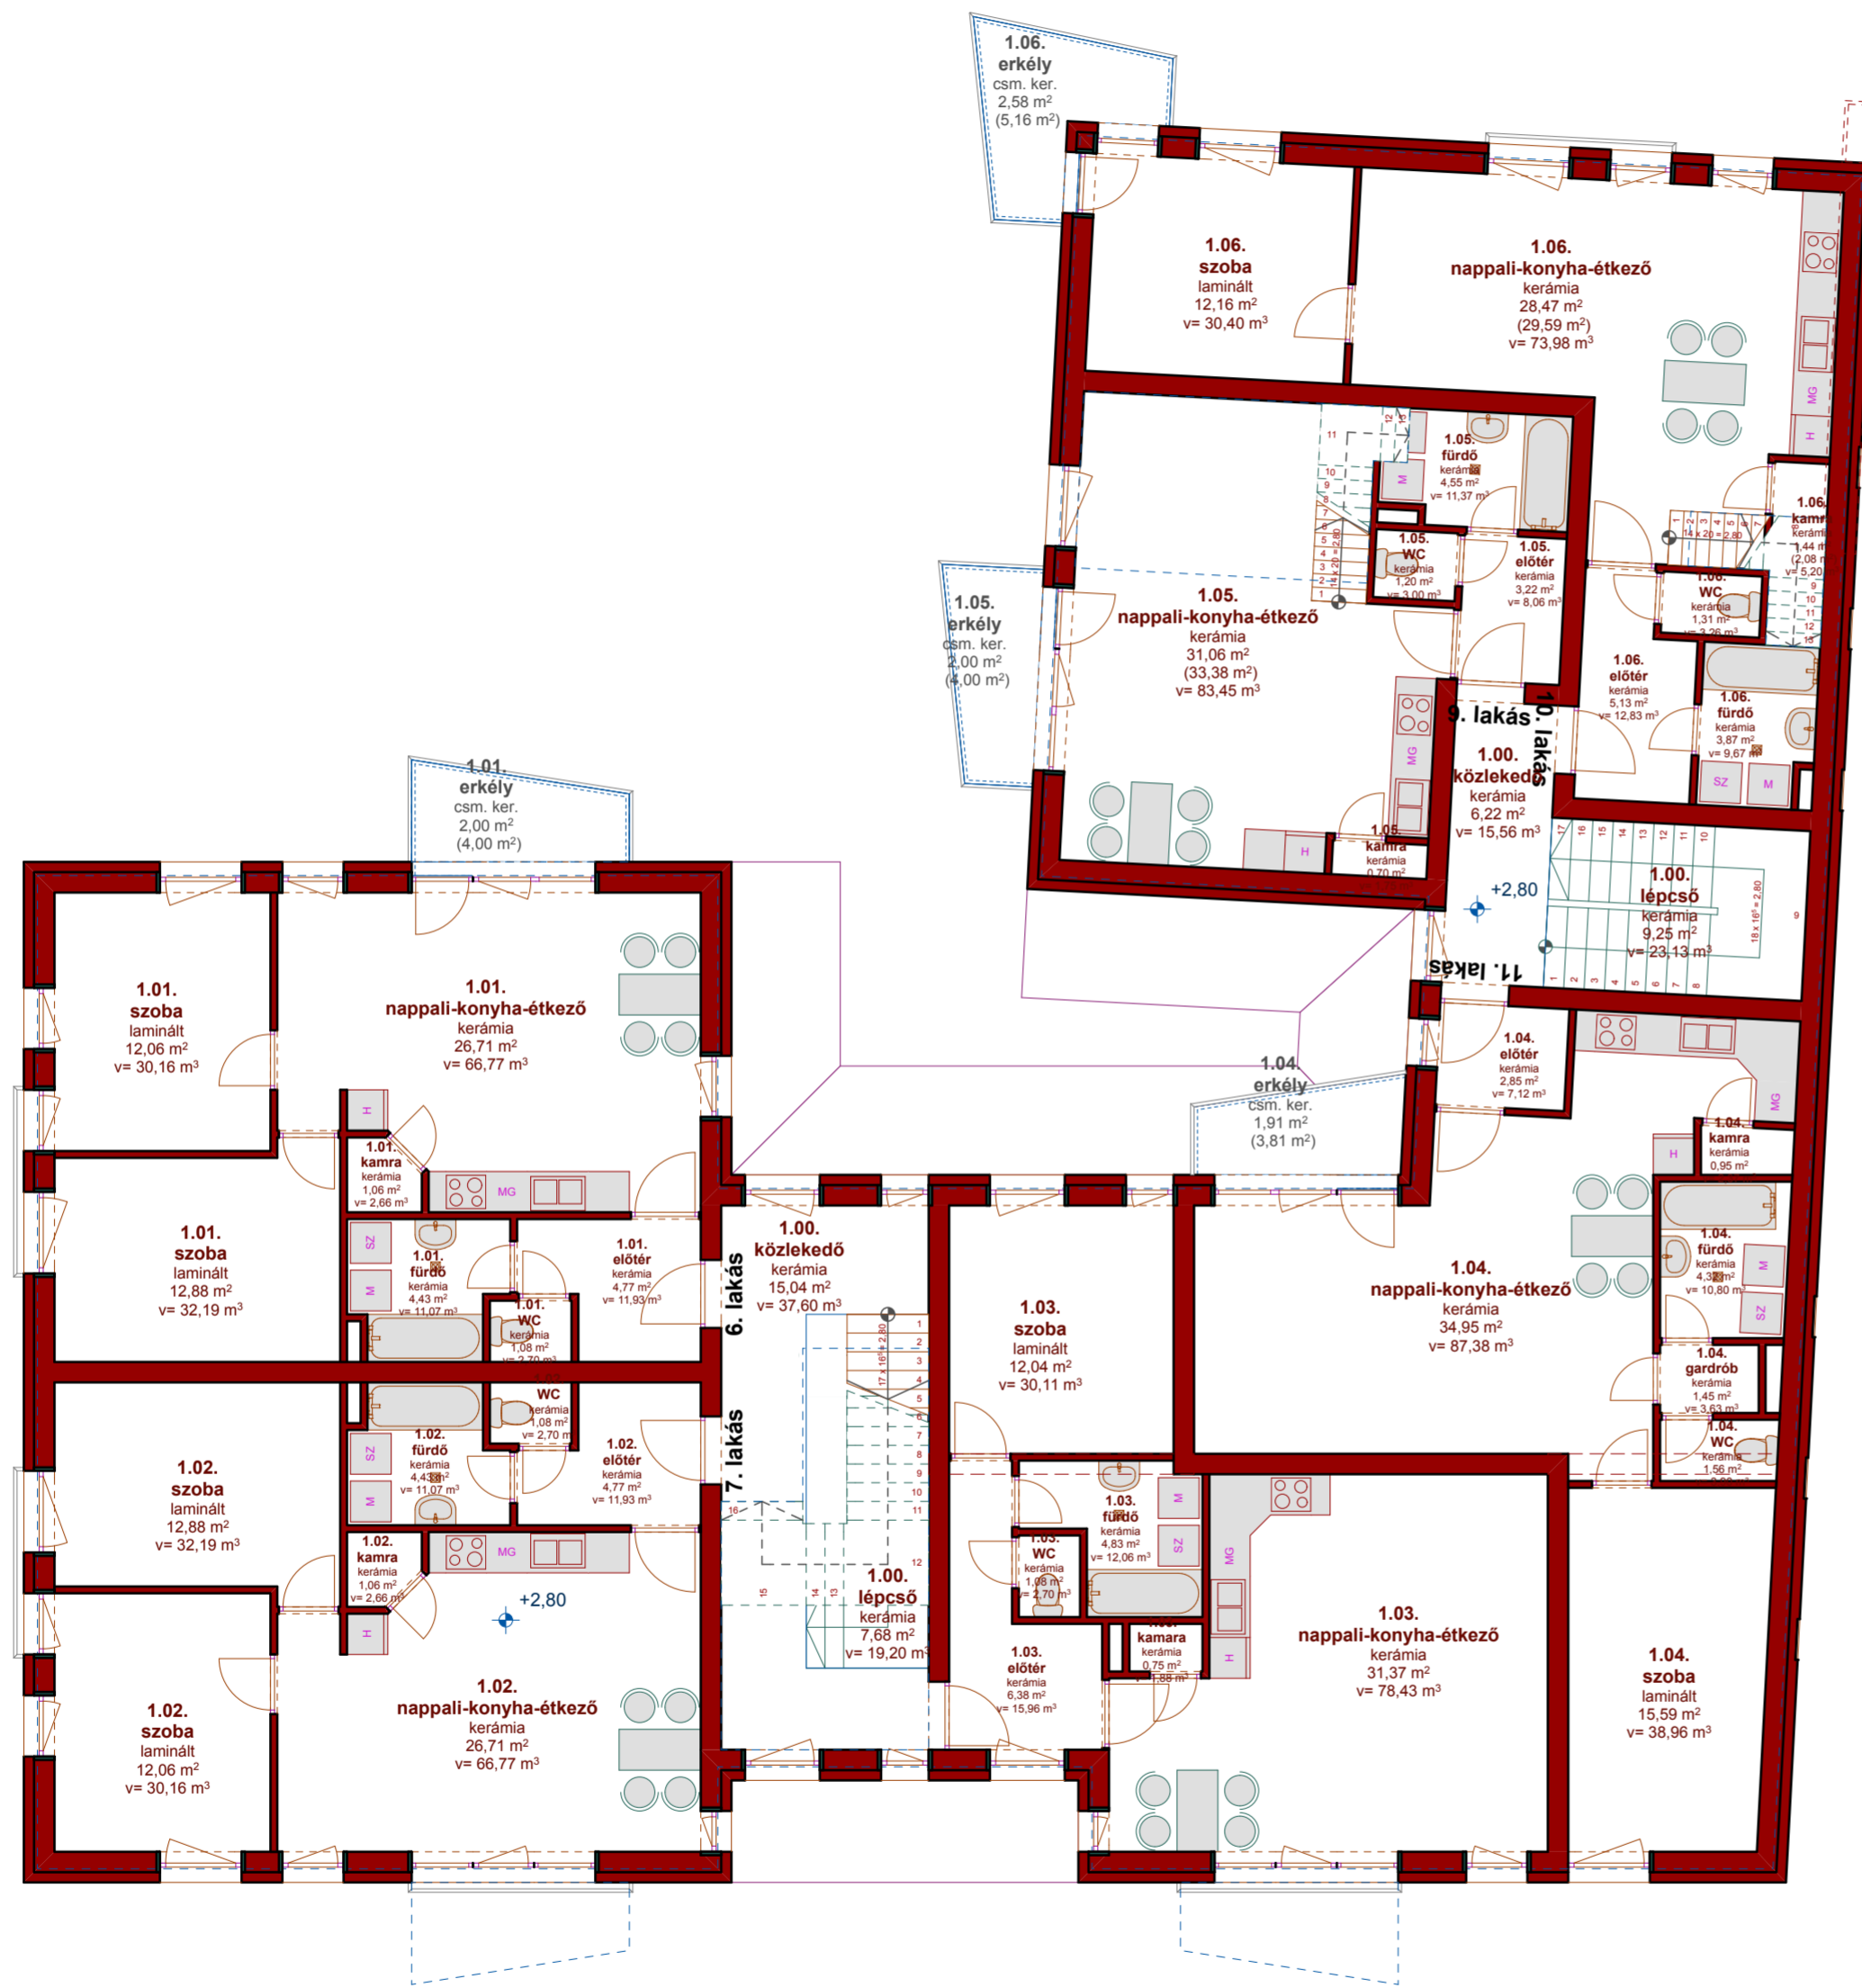

6. lakás				
1.01.	előtér	kerámia	4,77	4,77
1.01.	erkély	csm. ker.	4,00	
1.01.	fürdő	kerámia	4,43	4,43
1.01.	kamra	kerámia	1,06	1,06
1.01.	nappali-konyha-étkező	kerámia	26,71	26,71
1.01.	szoba	laminált	12,07	12,07
1.01.	szoba	laminált	12,88	12,88
1.01.	WC	kerámia	1,08	1,08
			67,00	63,00

7. lakás				
1.02.	előtér	kerámia	4,77	4,77
1.02.	fürdő	kerámia	4,43	4,43
1.02.	kamra	kerámia	1,06	1,06
1.02.	nappali-konyha-étkező	kerámia	26,71	26,71
1.02.	szoba	laminált	12,07	12,07
1.02.	szoba	laminált	12,88	12,88
1.02.	WC	kerámia	1,08	1,08
			63,00	63,00

8. lakás				
1.03.	előtér	kerámia	6,38	6,38
1.03.	fürdő	kerámia	4,83	4,83
1.03.	kamra	kerámia	0,75	0,75
1.03.	nappali-konyha-étkező	kerámia	31,37	31,37
1.03.	szoba	laminált	12,05	12,05
1.03.	WC	kerámia	1,08	1,08
			56,46	56,46

9. lakás				
1.05.	előtér	kerámia	3,23	3,23
1.05.	erkély	csm. ker.	4,00	
1.05.	fürdő	kerámia	4,55	4,55
1.05.	kamra	kerámia	0,70	0,70
1.05.	lépcső	fa palló	2,88	2,88
1.05.	nappali-konyha-étkező	kerámia	33,38	31,06
1.05.	szoba	laminált	19,26	10,22
1.05.	WC	kerámia	1,20	1,20
			69,20	53,84

10. lakás				
1.06.	előtér	kerámia	2,44	2,44
1.06.	előtér	kerámia	5,13	5,13
1.06.	erkély	csm. ker.	5,16	
1.06.	fürdő	kerámia	3,87	3,87
1.06.	kamra	kerámia	2,08	1,44
1.06.	lépcső	fa palló	2,72	2,72
1.06.	nappali-konyha-étkező	kerámia	29,59	28,47
1.06.	szoba	laminált	12,16	12,16
1.06.	szoba	laminált	14,73	9,01
1.06.	szoba	laminált	15,44	8,76
1.06.	WC	kerámia	1,31	1,31
			94,63	75,31

11. lakás				
1.04.	előtér	kerámia	2,85	2,85
1.04.	erkély	csm. ker.	3,81	
1.04.	fürdő	kerámia	4,32	4,32
1.04.	gardrób	kerámia	1,45	1,45
1.04.	kamra	kerámia	0,95	0,95
1.04.	nappali-konyha-étkező	kerámia	34,95	34,95
1.04.	szoba	laminált	15,59	15,59
1.04.	WC	kerámia	1,56	1,56
			65,48	61,67

Megnevezés:

**15 LAKÁSOS
TÁRSASHÁZ
ÉPÍTÉS
I. EMELETI ALAPRAJZ**

Cím:

**5100 JÁSZBERÉNY,
SZELEI ÚT 19.
HRSZ.: 4248**

Megbízó:

**BOSERÉP KFT.
5100 JÁSZBERÉNY,
TEMETŐ U. 18.**

Aláírás:

Tervező:

**PROCAD-PLAN KFT.
5000 SZOLNOK,
ADY ENDRE ÚT 16. 4/9.**

Felelős tervező:

**NAGY GÁBOR
OKL. ÉPÍTÉSZMÉRNÖK
É 16-0265**

Aláírás:

Terv fajta:

ENGEDÉLYEZÉSI

Rajz szám:

P - 12

Dátum:

2018. 07. 02.

Méretarány:

M 1:100