


ÉSZAK-NYUGATI HOMLOKZAT M 1:100



HOMLOKZAT:

| | | | | | | | |
|--|--|--|---|-------------------------|--|---|--|
| homlokzat - fsz.: homlokzat - ált.: tagozat: | kő burkolat - sárgás barna nemesvakolat - halvány okker nemesvakolat - törzsfhér | burkolat: tetőfedés: tűzfal zárás: | kerámia burkolat - matt fa erezetes barna beton cserépfedés - antracit (+rendszer kiegészítők) színezett korcolt acél lemezelés- szürke | nyílászáró: előtető: | műanyag hőszigetelt - szürke fóliával fa tetősík ablak - szürke lemezeléssel fém váz, viztisza polikarbonát - szürke | bádogos szerk.: fa felületek: korlát: | színezett horganyzott acél - szürke kültéri lazúr - barna festett acél korlát - szürke |
|--|--|--|---|-------------------------|--|---|--|

ÉSZAK-KELETI HOMLOKZAT M 1:100

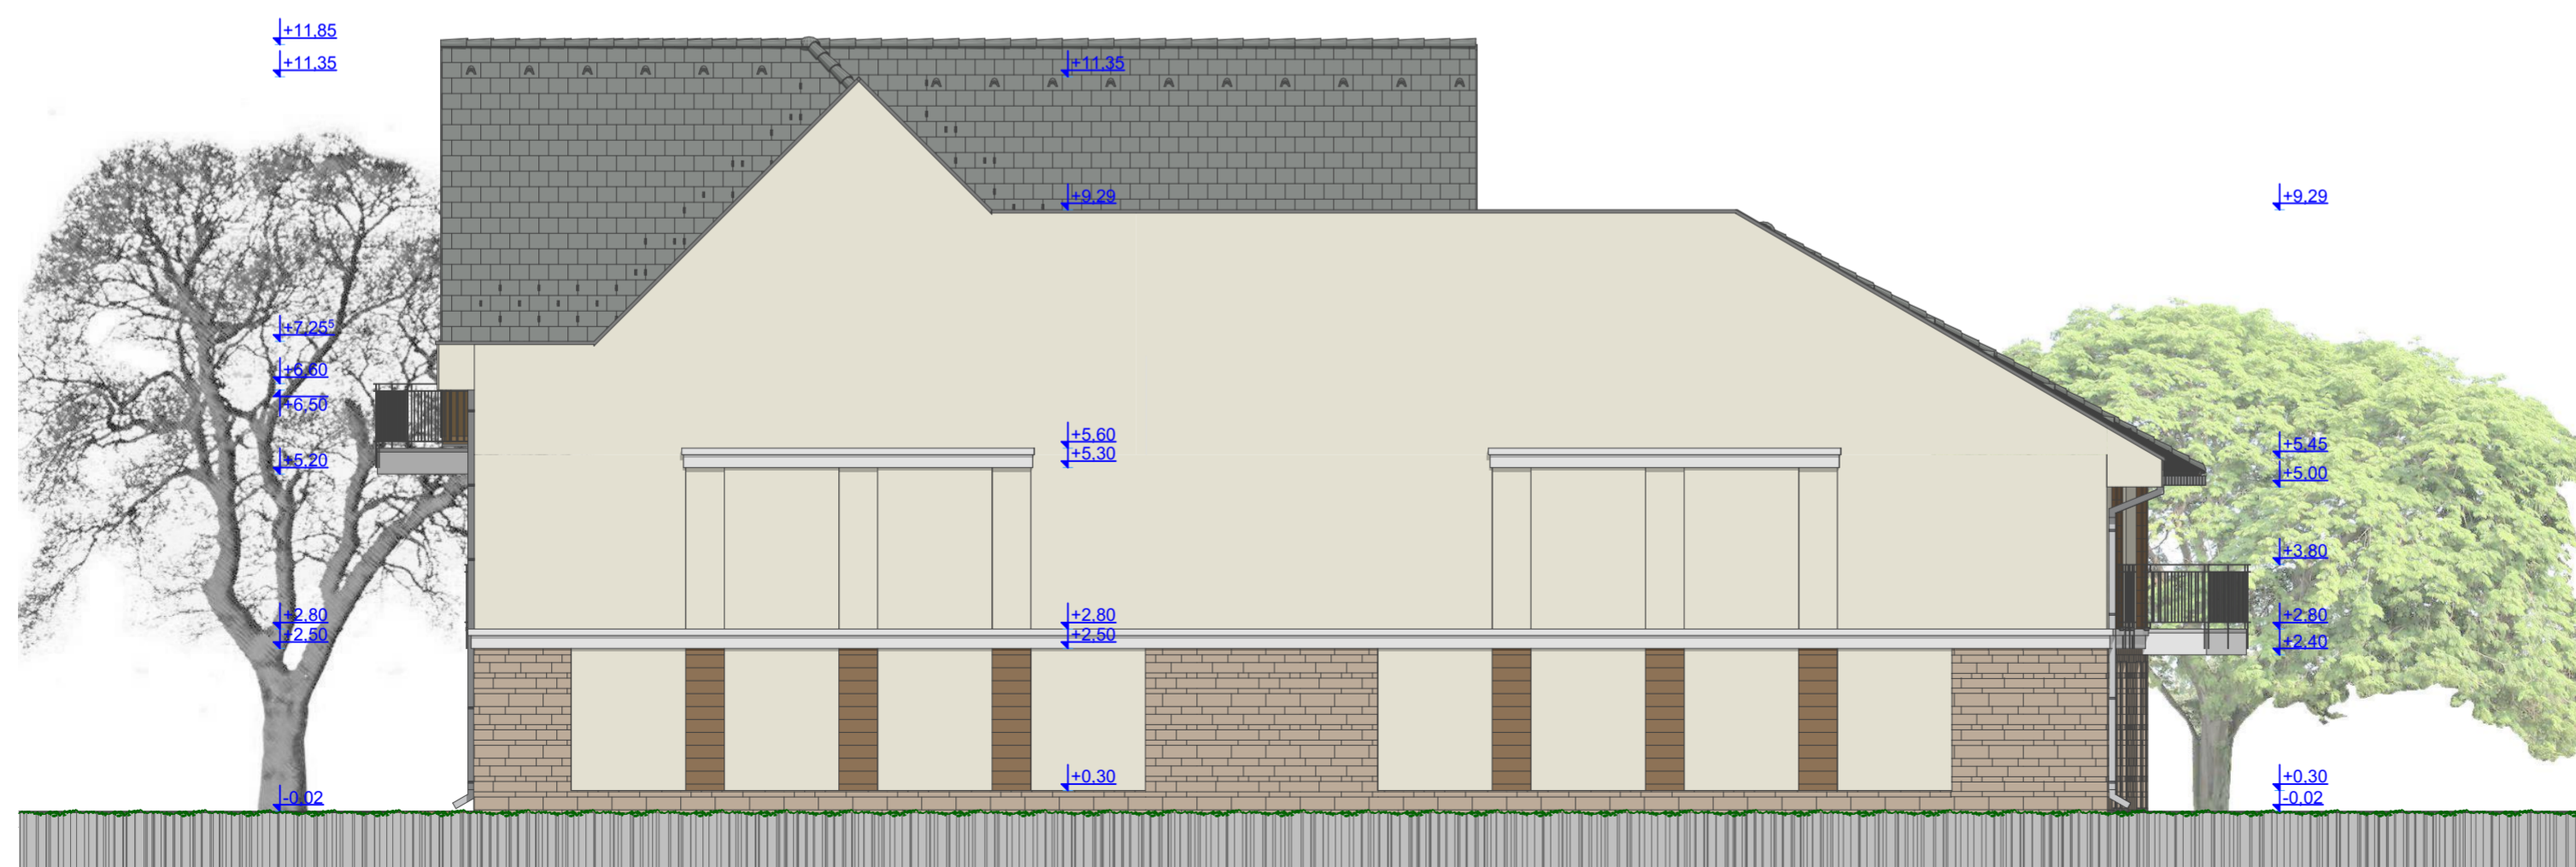

Megnevezés:
**15 LAKÁSOS
TÁRSASHÁZ
ÉPÍTÉS
HOMLOKZATOK II.**

Cím:
**5100 JÁSZBERÉNY,
SZELEI ÚT 19.
HRSZ.: 4248**
Megbízó:
**BOSERÉP KFT.
5100 JÁSZBERÉNY,
TEMETŐ U. 18.**
Alíírás:

Tervező:
**PROCAD-PLAN KFT.
5000 SZOLNOK,
ADY ENDRE ÚT 16. 4/9.**
Felelős tervező:
**NAGY GÁBOR
OKL. ÉPÍTÉSZMÉRNÖK
É 16-0265**
Alíírás:

Terv fajta:
ENGEDÉLYEZÉSI

Rajz szám:
E - 32

Dátum:
2018. 07. 02.

Méretarány:
M 1:100